


1. Кровельный настил - профлист Н57.
2. Ограждение стен - профлист НС35 или МП35.
3. Настил кровли должен выступать на 500 мм наружу от боковых стен.
4. Нижняя кромка стенового профнастила отстоит от бетонного основания. Точную величину отступа указывает производитель Заказчика непосредственно перед началом монтажа стенового профнастила.
5. Линию примыкания кровельного профнастила к существующей кирпичной стене штрибить.


Изм.	Код	Лист	№ док.	Подпись	Дата				
Чертил	████████	████████	████████	<i>С. В. В.</i>					
Проверил	████████	████████	████████	<i>А.</i>					
Навес. Ограждающие конструкции						Стация	Лист	Листов	
План кровли							1	3	

Фасад по оси "1"

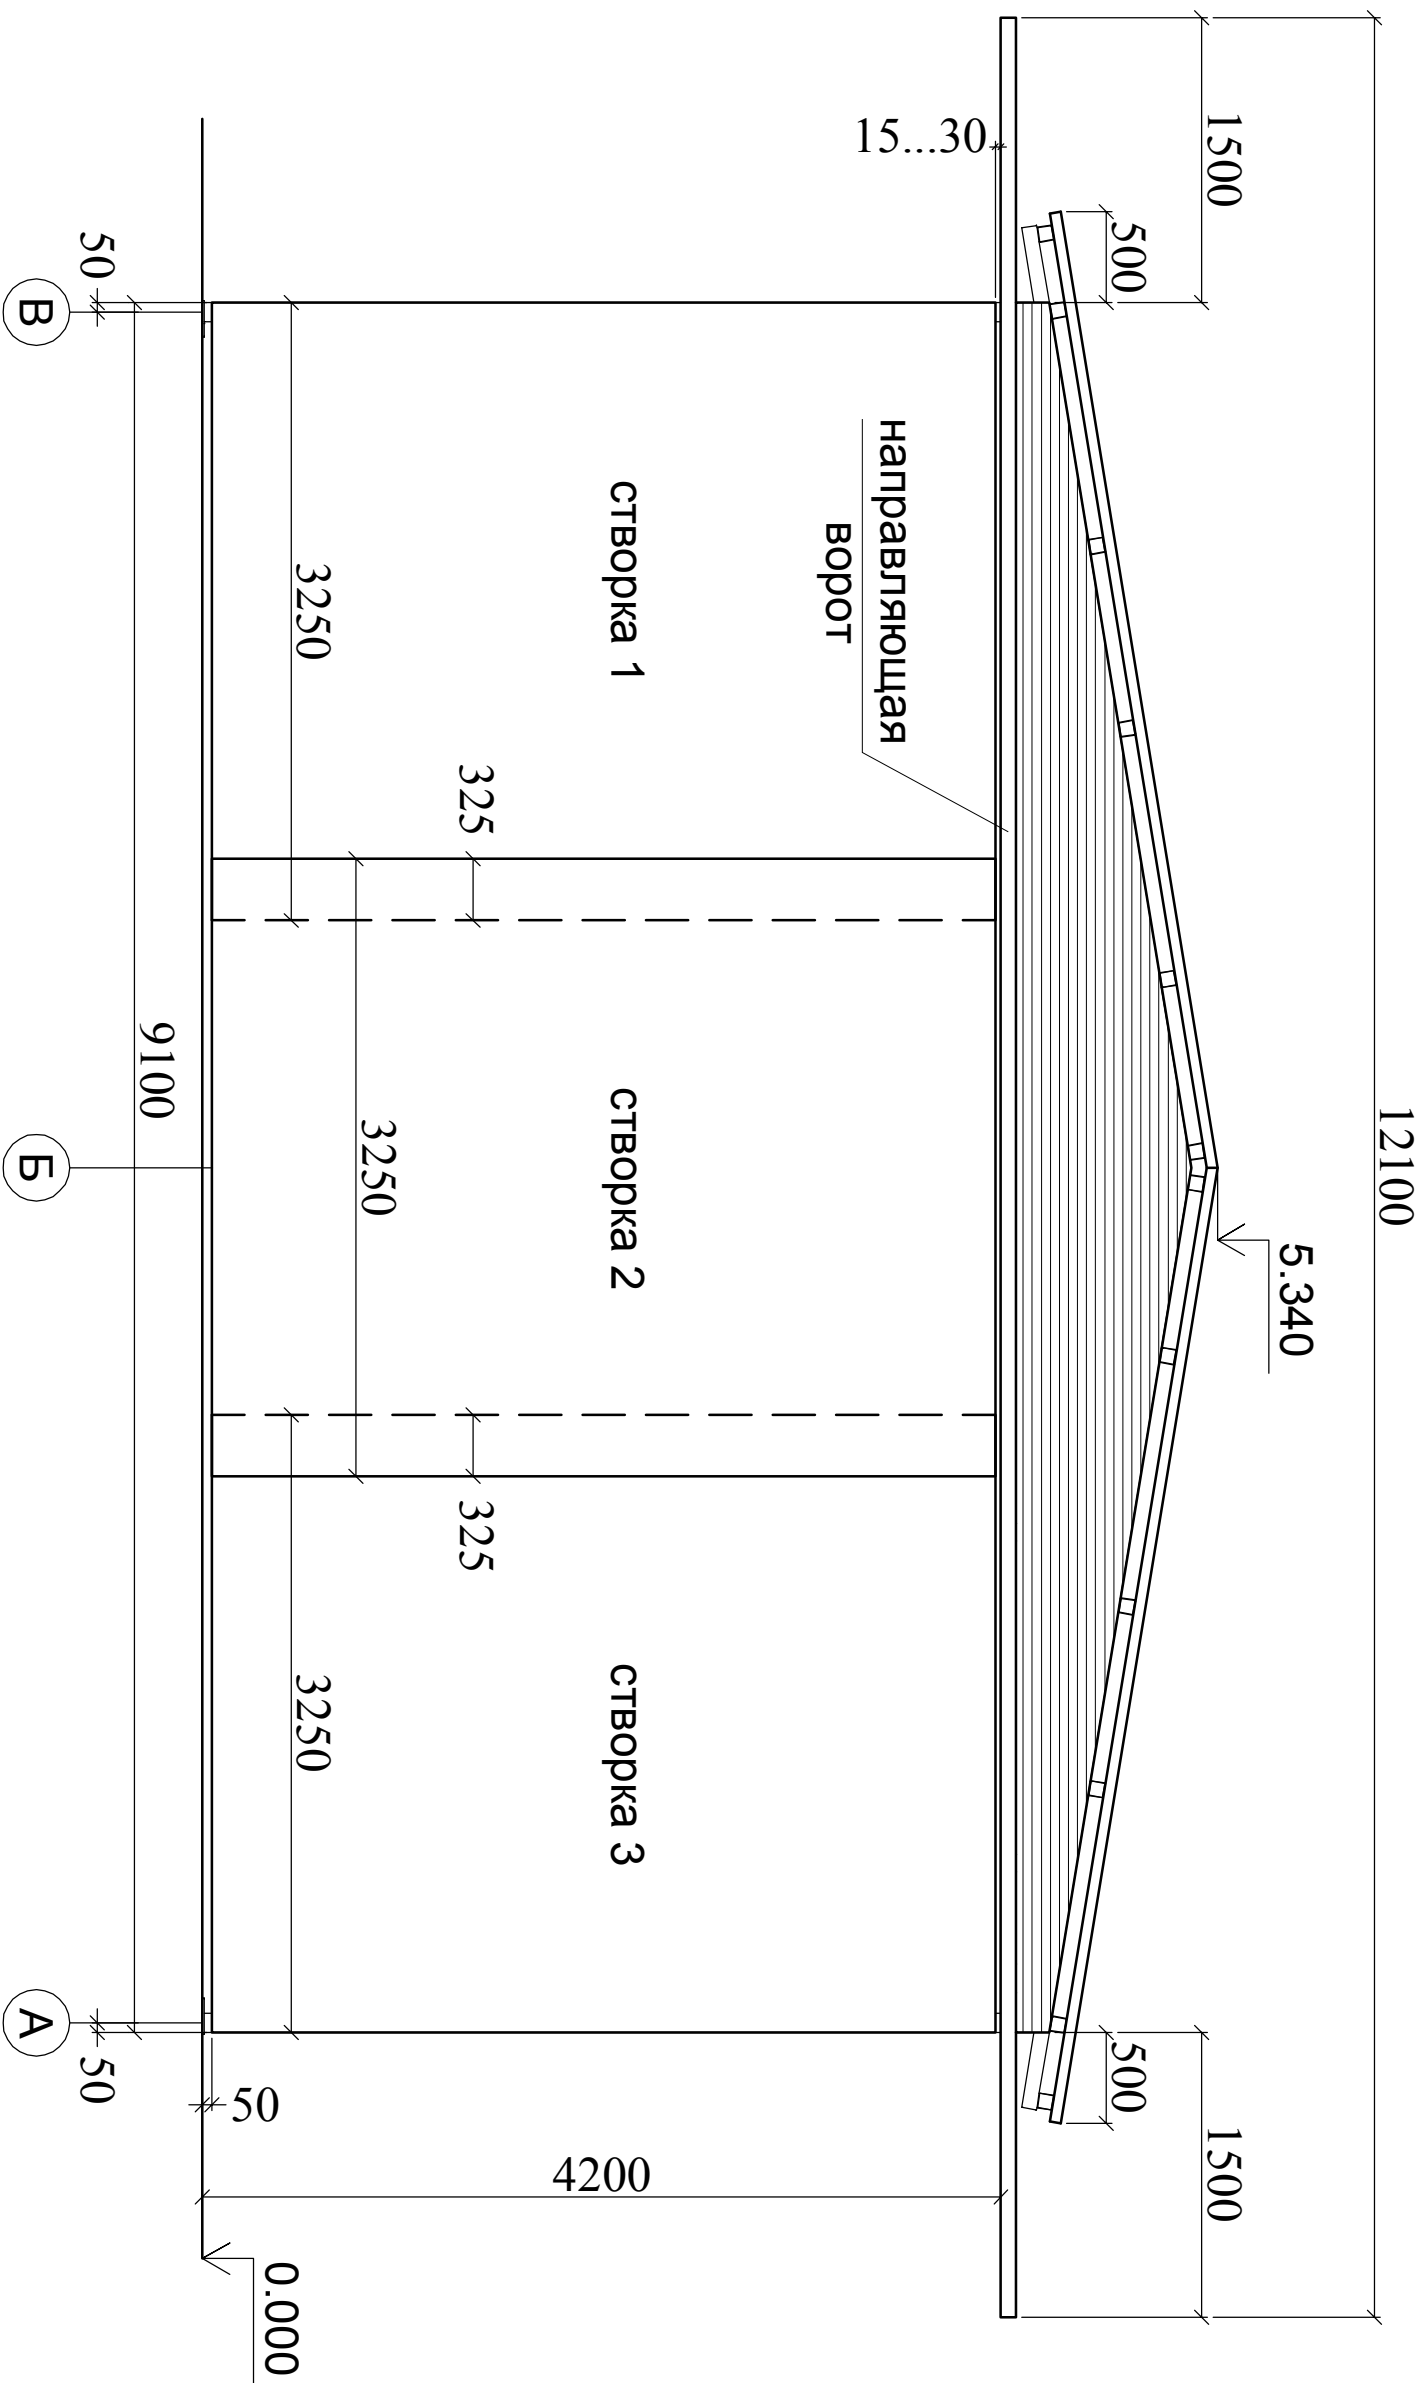

Изм.	Колуч.	Лист	№ док.	Подпись	Дата	Навес. Ограждающие конструкции		
						Стadia	Лист	Листов
							2	3
						Фасад по оси "1"		

Фасад по оси "А" (применить к оси "В")

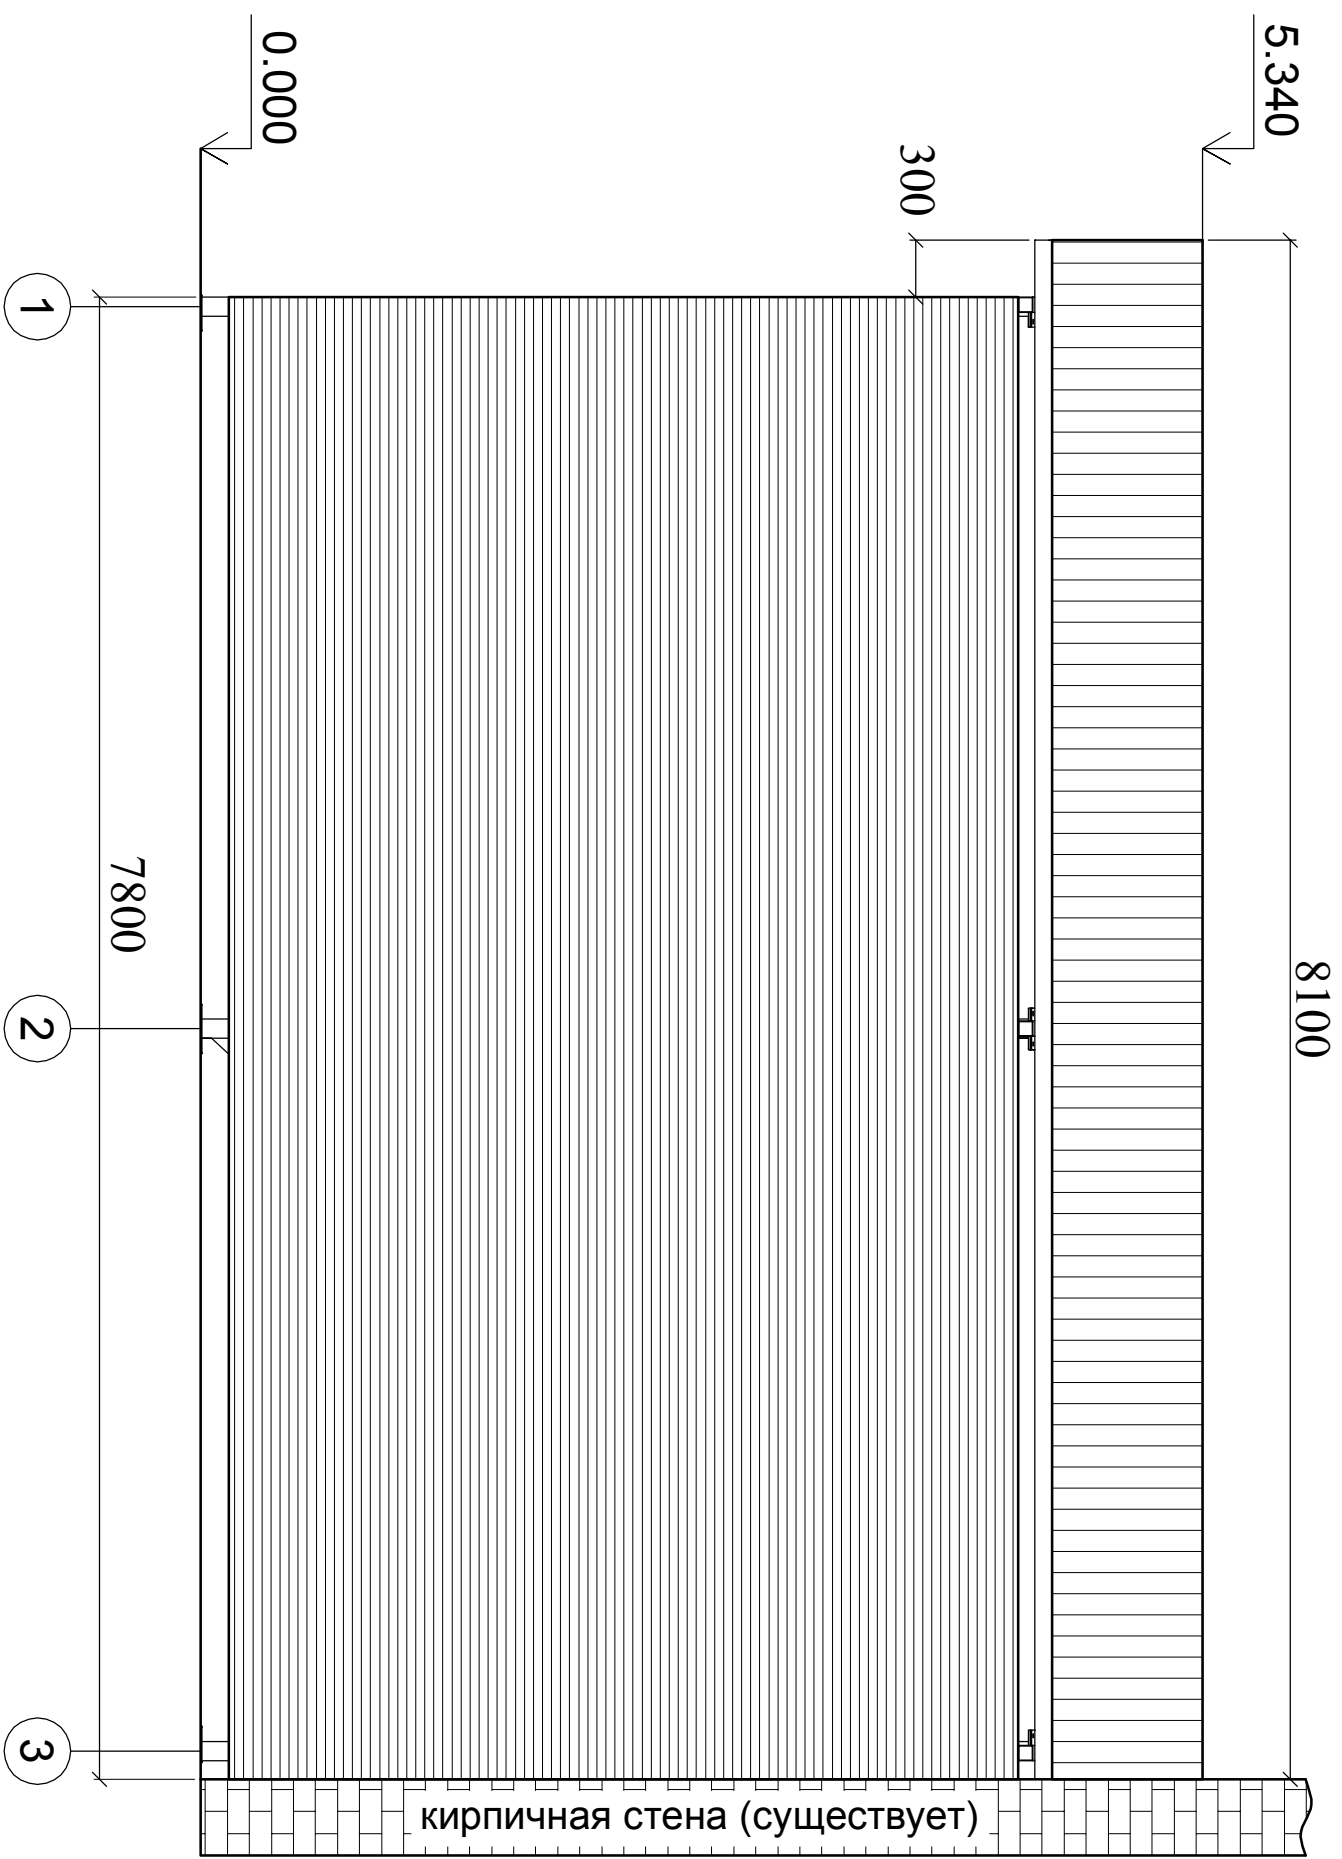

Изм.	Колуч.	Лист	№ док.	Подпись	Дата
Чертил					
Проверил					
Навес. Ограждающие конструкции					
Фасад по оси "А"					
Сталня	Лист	Листов			
	3	3			